


PROJEKT: 2504 Soob
 Hauptstraße 46
 PLAN: Polierplan DG Stiege 3
 MASSTAB: 1:50 PLAN NR.: 003
 Gez.: Jovan Šević DATUM: 23.09.2020

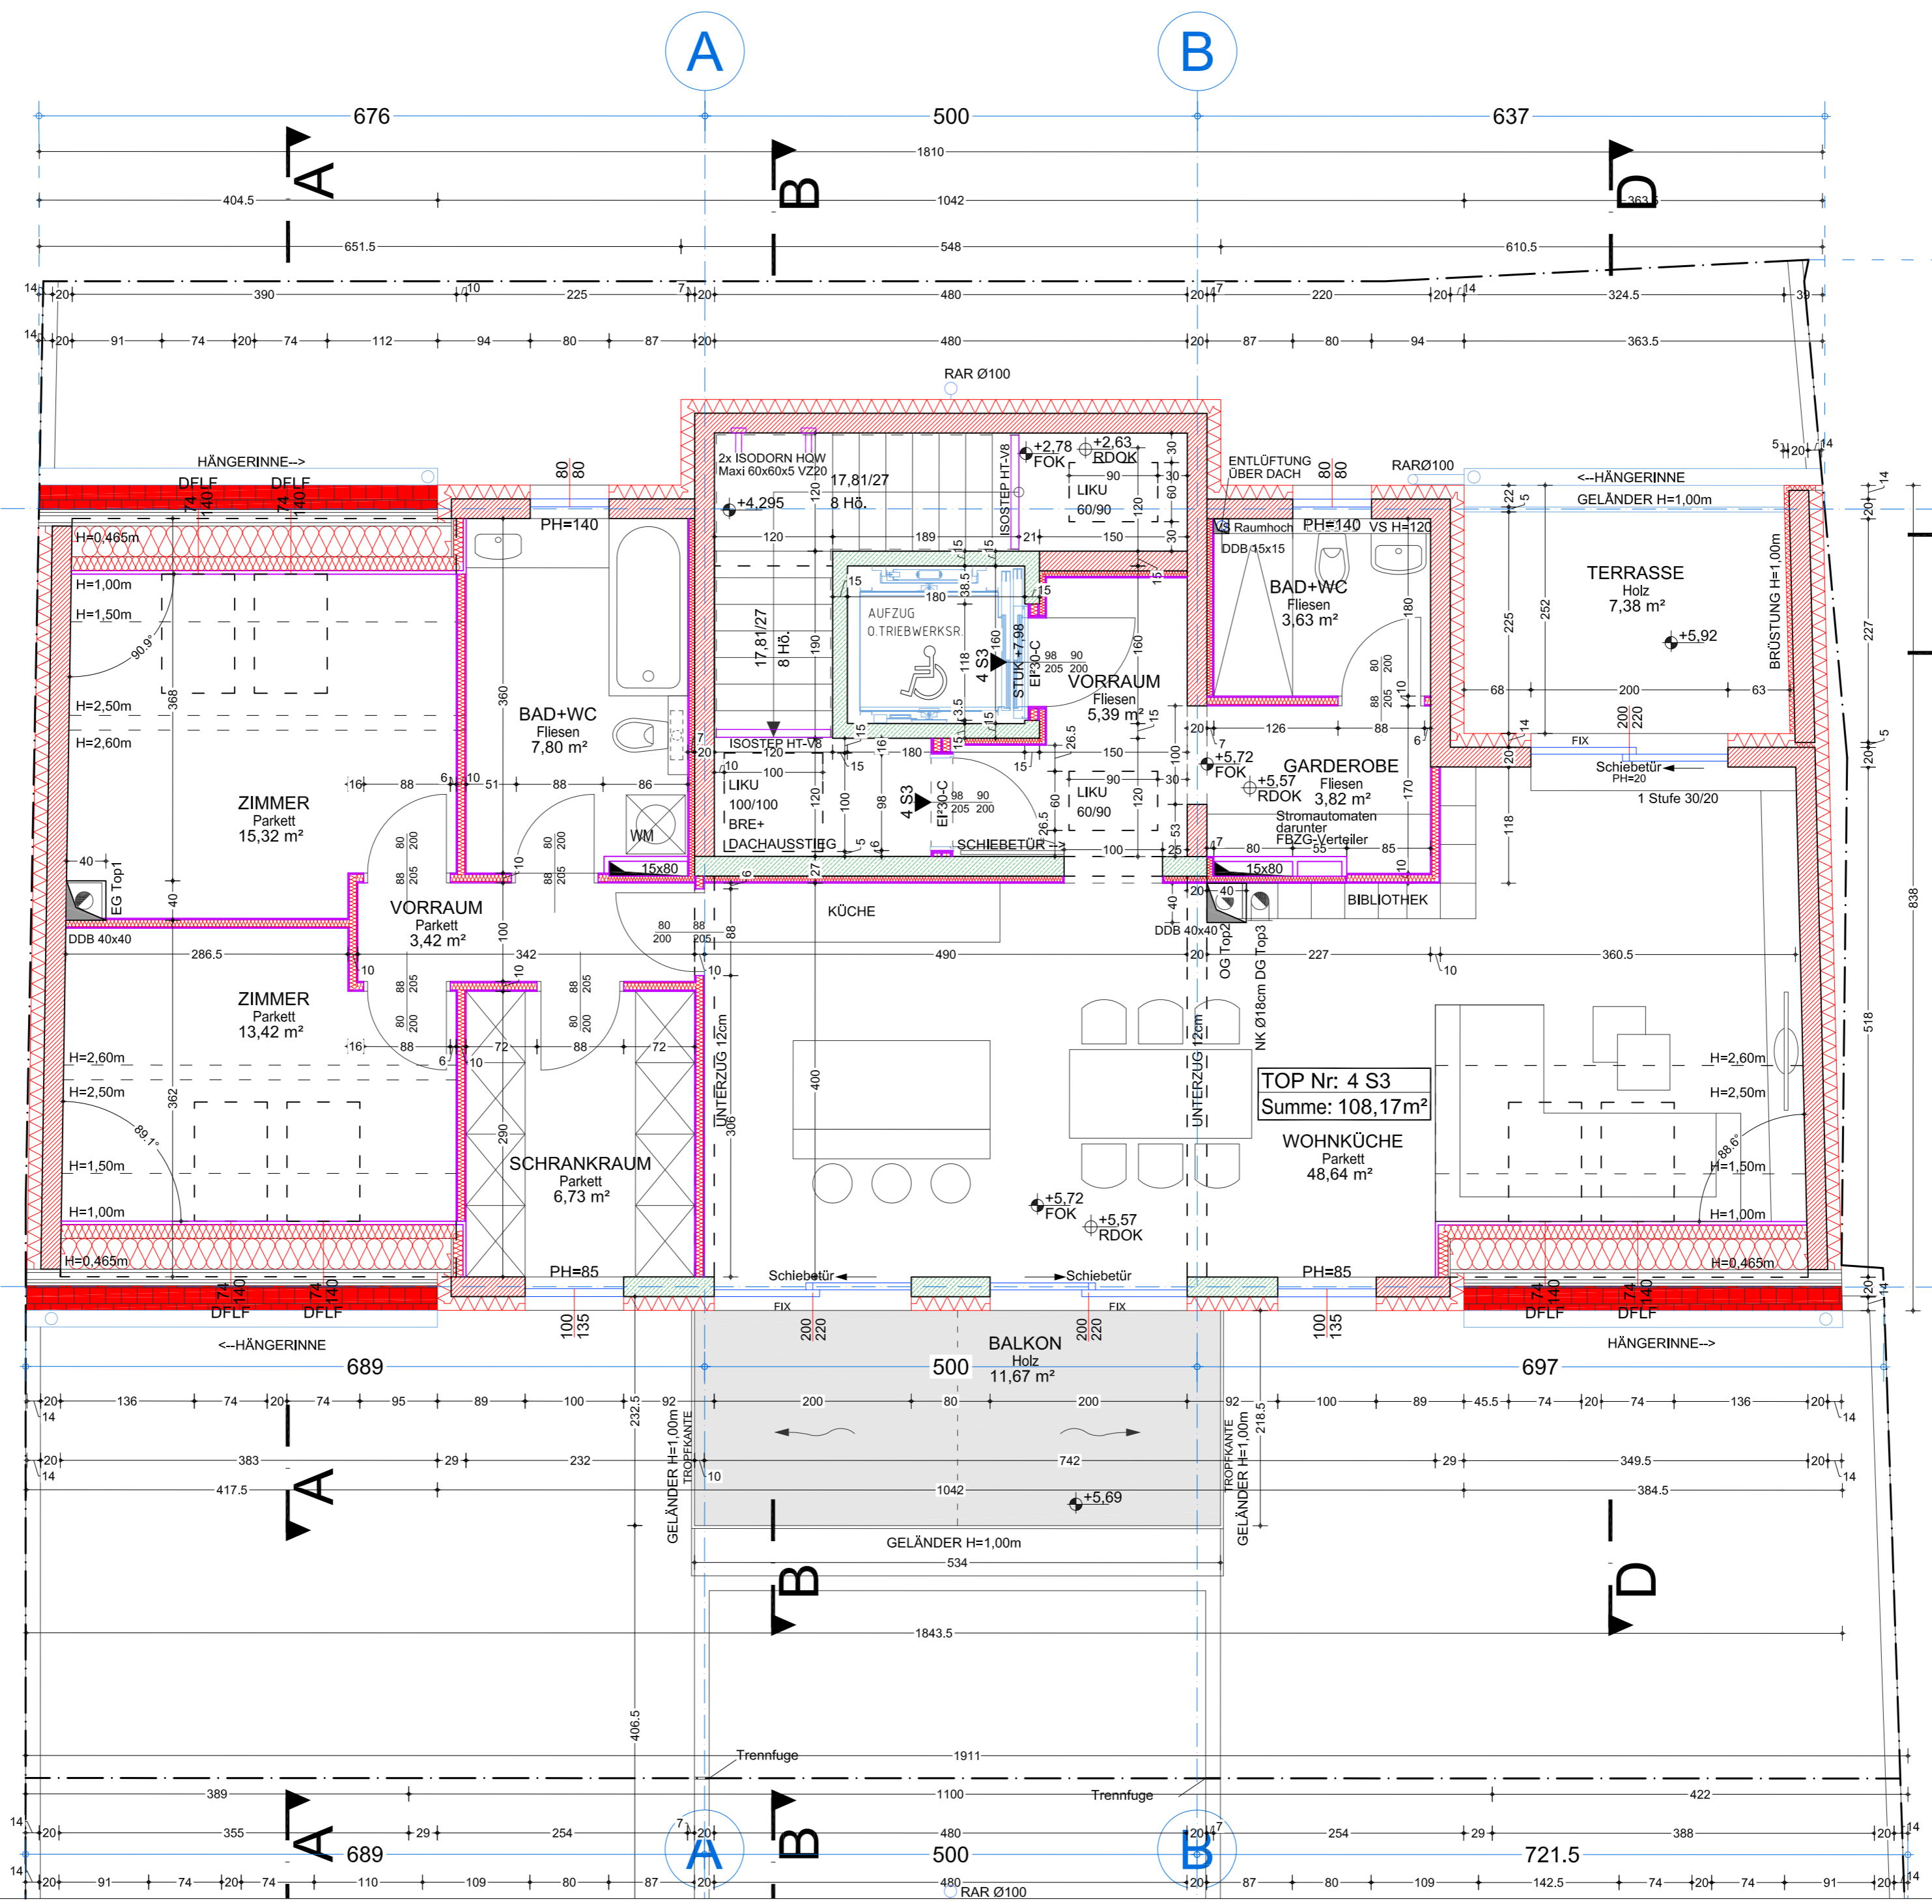

6

6

5

5

231

790

746

253

790

746